




APARTAMENTY
BRYLANTOWA

developeper Republika Wnętrz

www.apartamentybrylantowa.pl

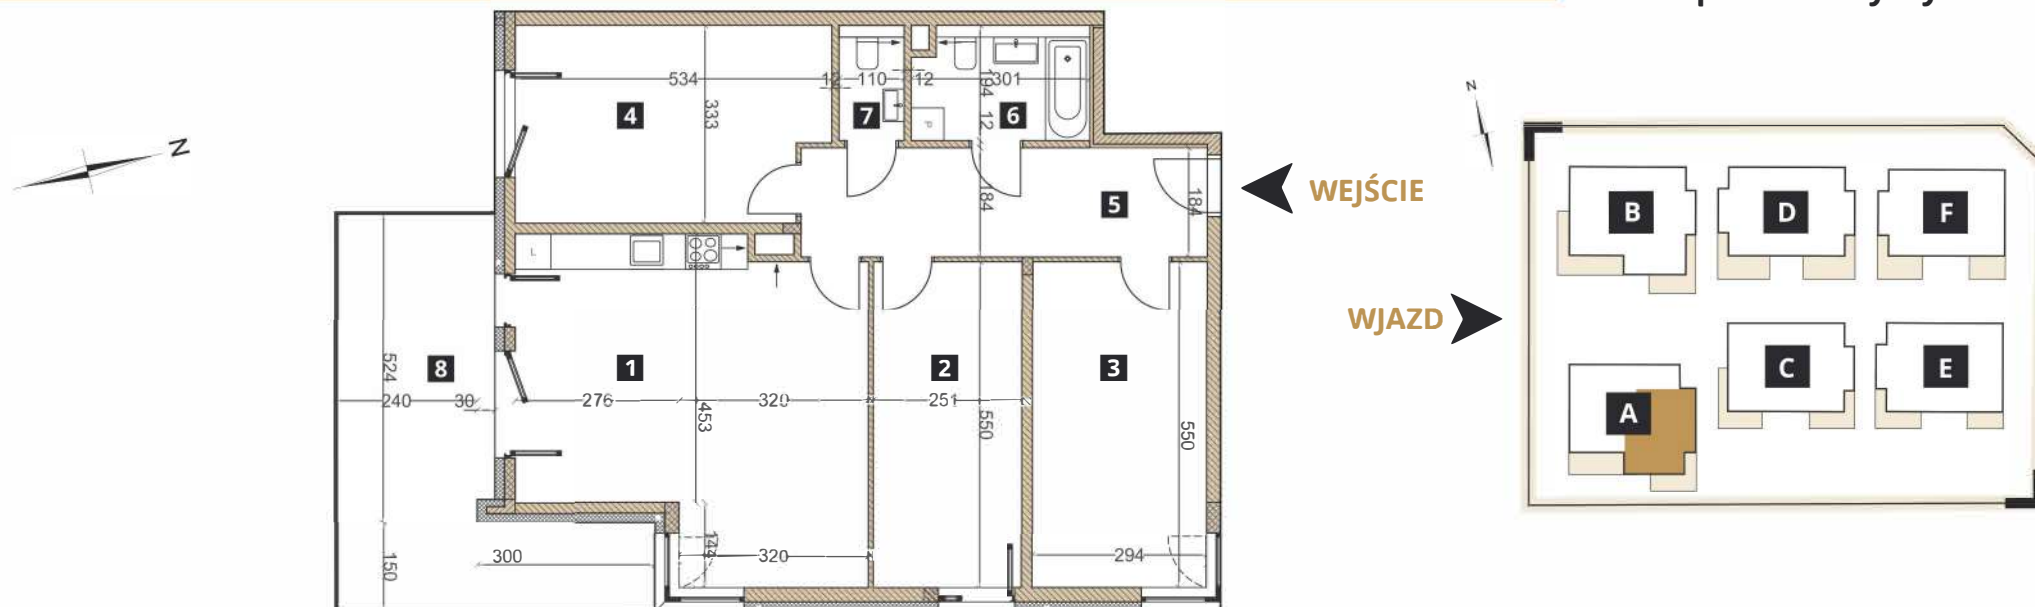

A1.2

budynek: A

piętro: 1

liczba pokoi: 4

powierzchnia: 96,34 m²

1. Pokój z aneksem	30,29 m ²
2. Pokój	13,57 m ²
3. Pokój	15,92 m ²
4. Pokój	16,71 m ²
5. Przedpokój	12,34 m ²
6. Łazienka	5,47 m ²
7. WC	2,04 m ²
Powierzchnia	96,34 m²
8. Balkon	22,13 m ²



REPUBLICA
WNĘTRZ

REPUBLICA WNĘTRZ
BIURO SPRZEDAŻY

WROCŁAW UL. NOWY ŚWIAT 30
tel. 71 785 59 81/82
www.republikawnetrz.pl

ANNA RUBAS
tel. 601 561 111
a.rubas@republikawnetrz.pl

NIKOLA FIDLER
tel. 607 274 777
n.fidler@republikawnetrz.pl

KREDYTY

PIOTR REMIAN
tel. 508 222 148
kredyty@republikawnetrz.pl